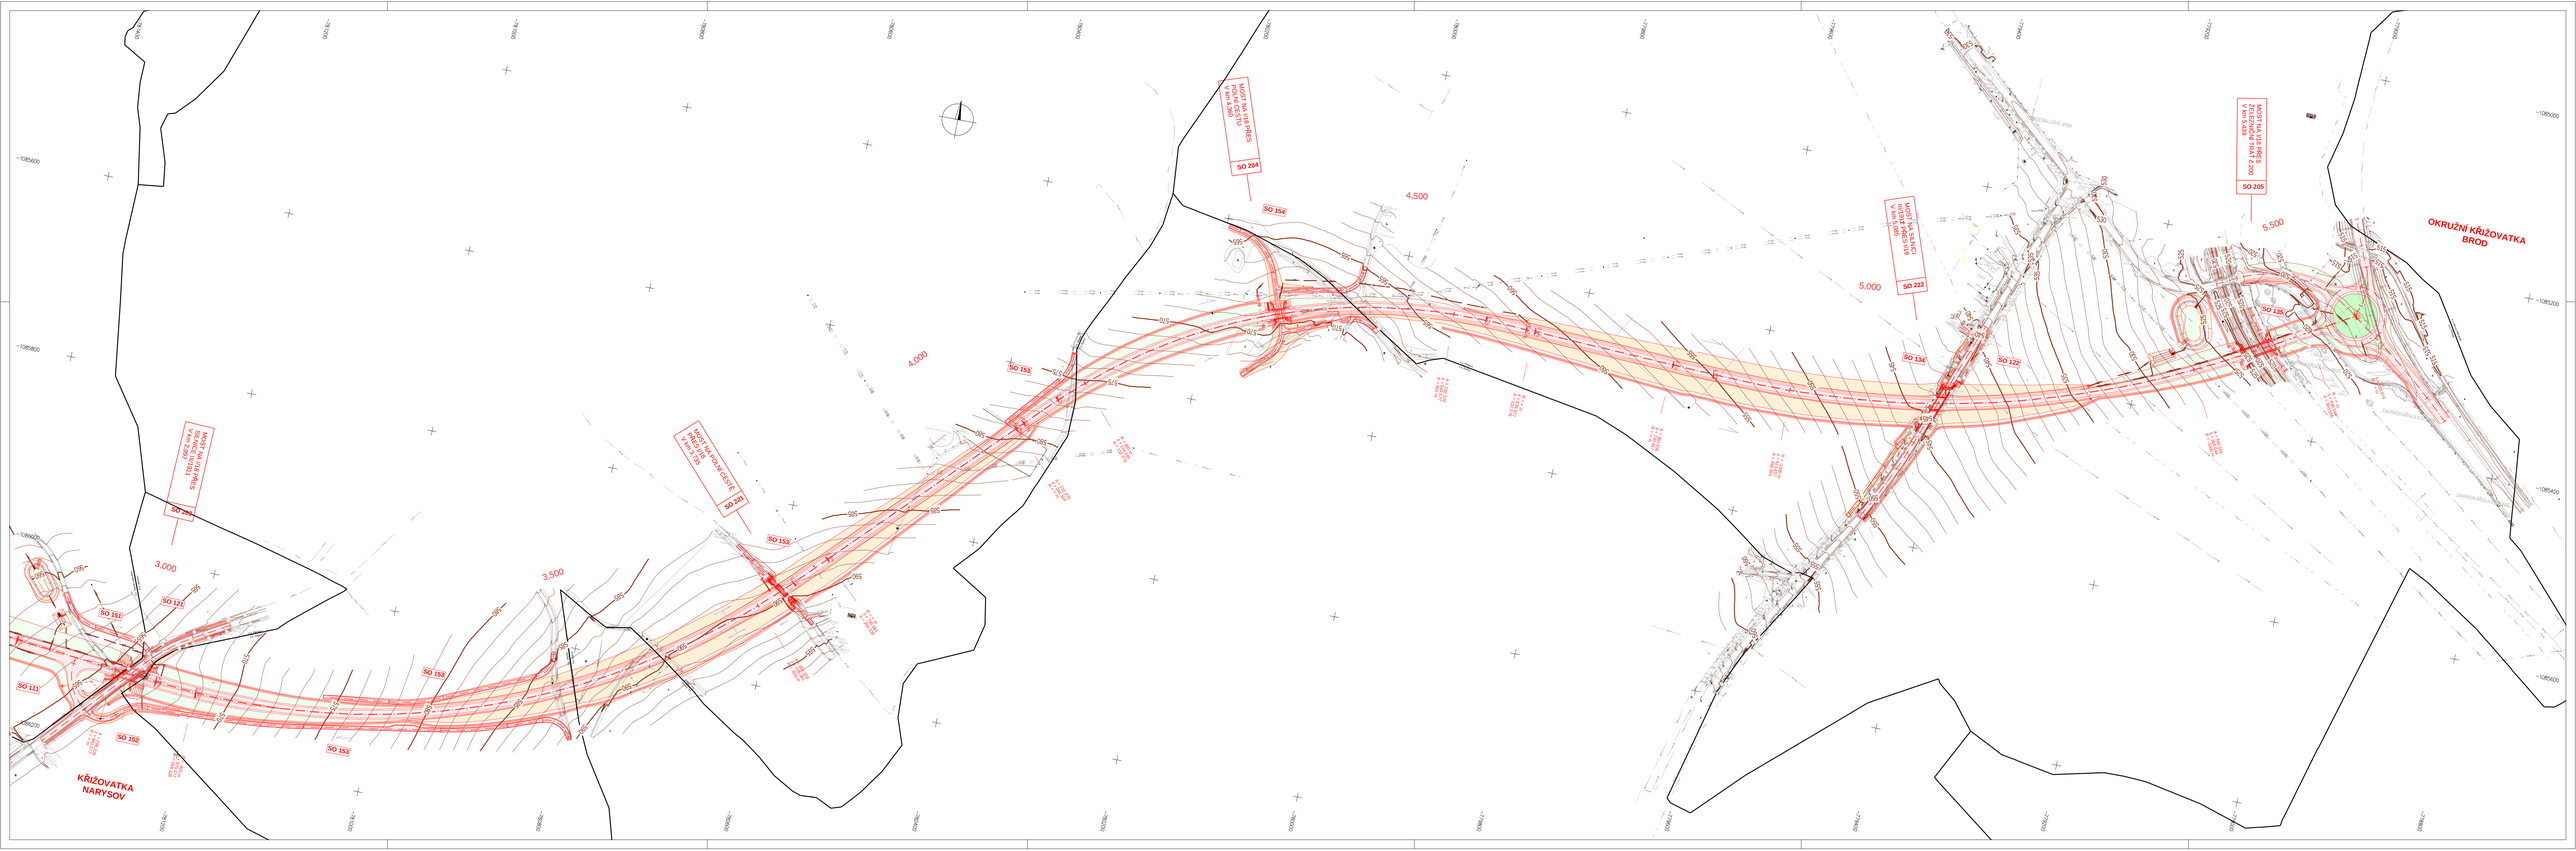
KŘIŽOVATKA NARYSOV
OKRUŽNÍ KŘIŽOVATKA BROD
SO 111
SO 121
SO 122
SO 134
SO 135
SO 151
SO 152
SO 153
SO 154
SO 205
SO 222
3,000
3,500
4,000
4,500
5,000
5,500